


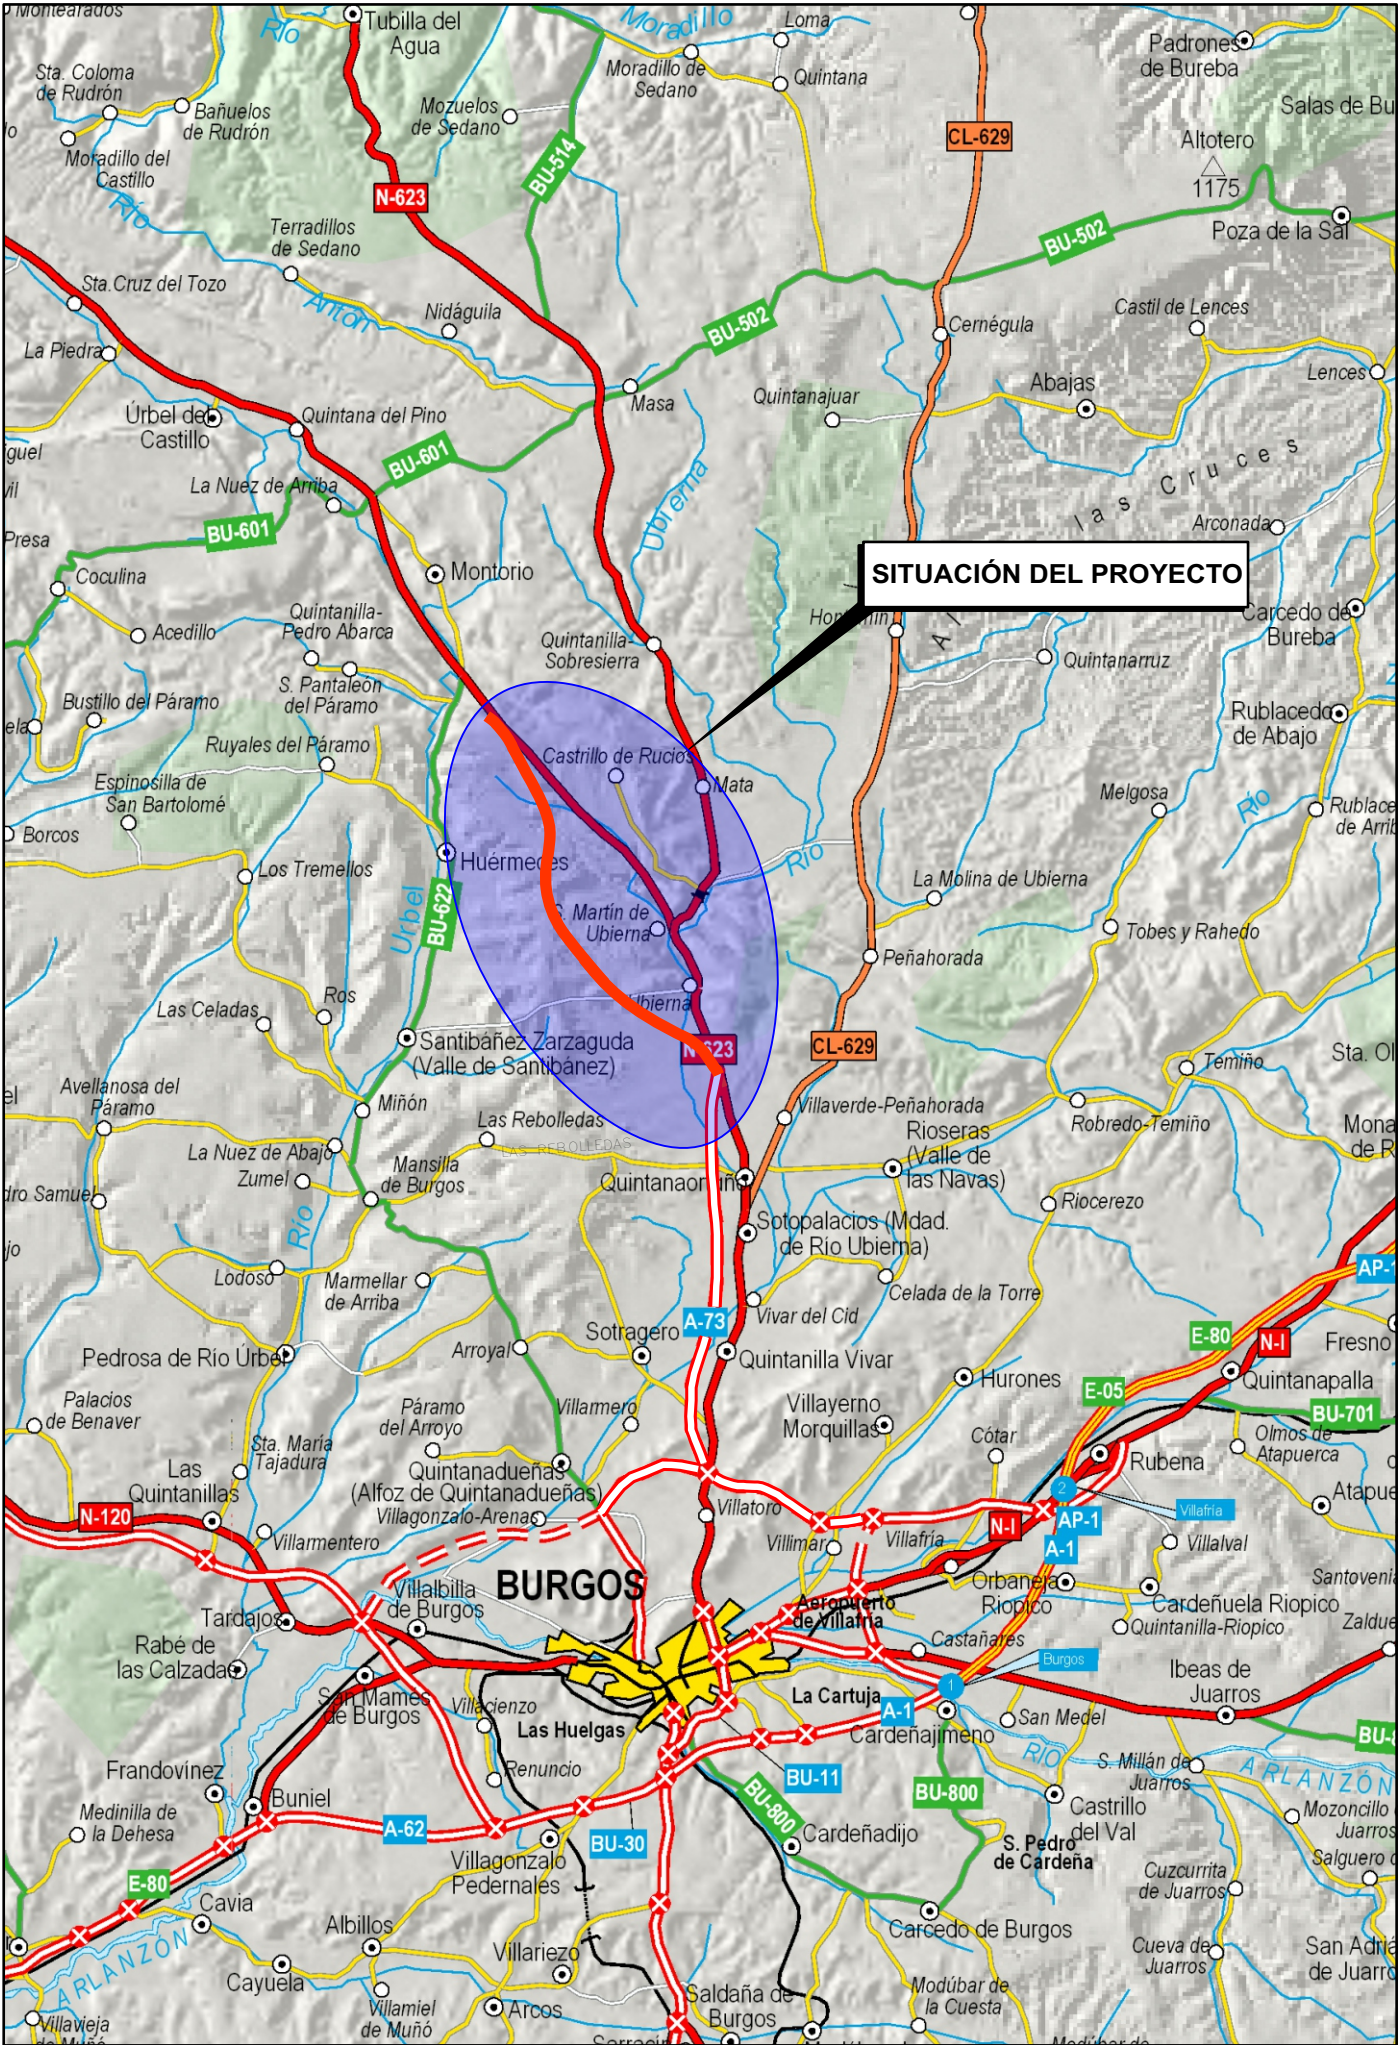

CLAVE
12 - BU - 4290


TIPO DE ESTUDIO	RED
PROYECTO DE TRAZADO Y CONSTRUCCIÓN	CARRETERAS DEL ESTADO

CLASE DE LA OBRA	TÍTULO COMPLEMENTARIO
AUTOVÍA	A-73 BURGOS - AGUILAR DE CAMPÓO

CARRETERA	PUNTOS KILOMÉTRICOS
N-627 DE BURGOS A REINOSA	
TRAMO	PROVINCIA
QUINTANAORTUÑO - MONTORIO	BURGOS

INGENIERO AUTOR DEL PROYECTO	JUAN JOSÉ GUIJARRO BLASCO
INGENIERO DIRECTOR DEL CONTRATO	FRANCISCO ALMENDRES LÓPEZ

DOCUMENTO TÉCNICO DEL PROYECTO DE TRAZADO PARA INFORMACIÓN PÚBLICA A EFECTOS DEL ARTÍCULO 12 DE LA LEY DE CARRETERAS Y DE EVALUACIÓN AMBIENTAL

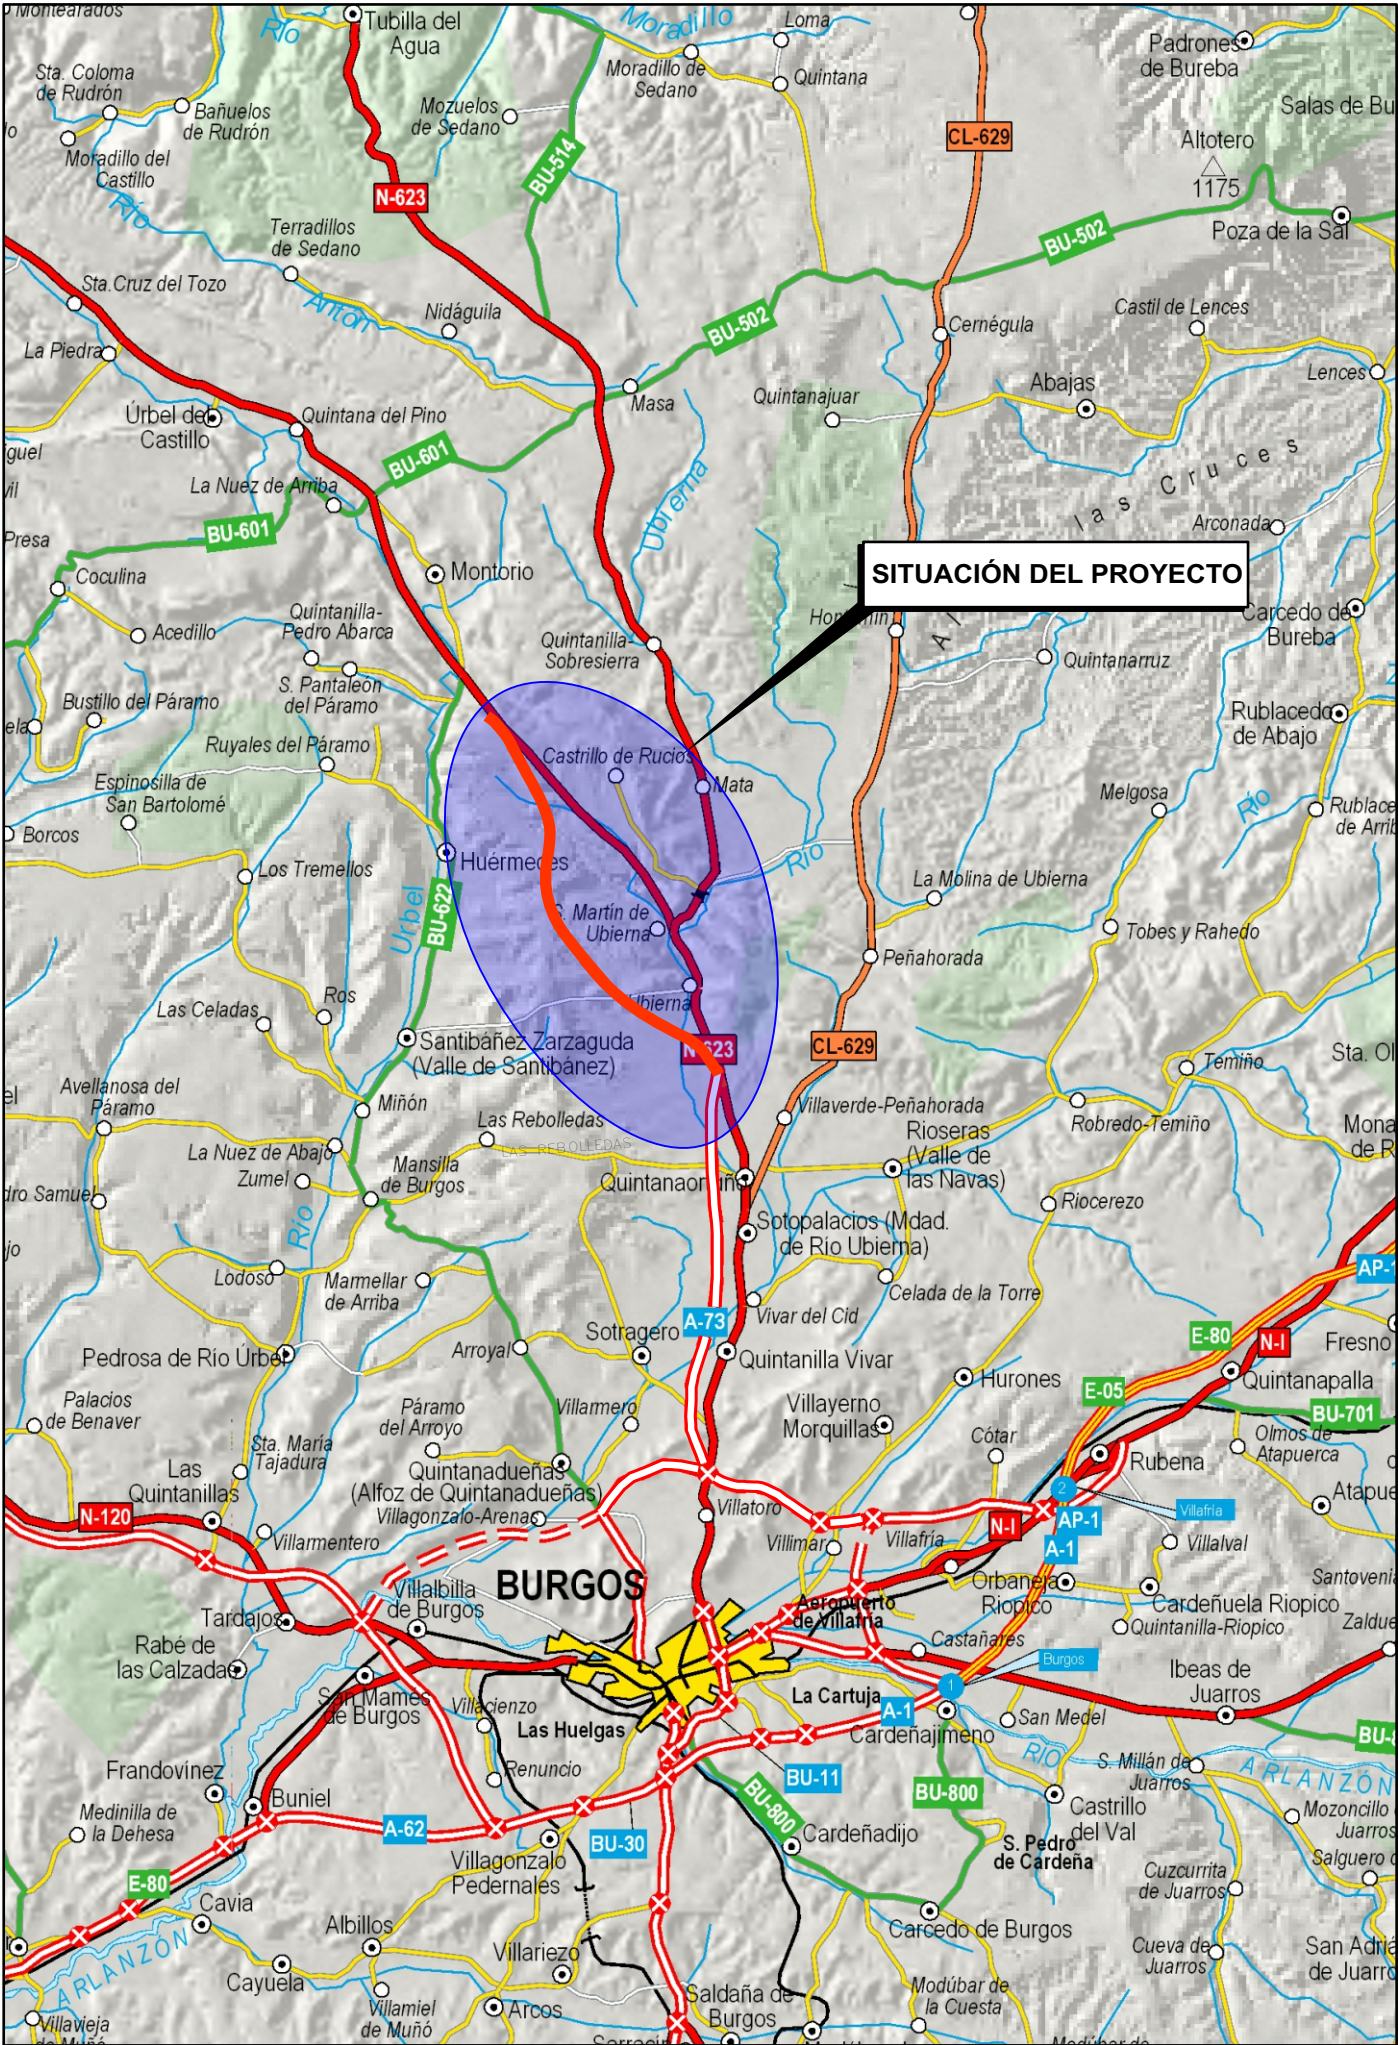

CLAVE
12 - BU - 4290

TIPO DE ESTUDIO	RED
PROYECTO DE TRAZADO Y CONSTRUCCIÓN	CARRETERAS DEL ESTADO

CLASE DE LA OBRA	TÍTULO COMPLEMENTARIO
AUTOVÍA	A-73 BURGOS - AGUILAR DE CAMPÓO

CARRETERA	PUNTOS KILOMÉTRICOS
N-627 DE BURGOS A REINOSA	
TRAMO	PROVINCIA
QUINTANAORTUÑO - MONTORIO	BURGOS

INGENIERO AUTOR DEL PROYECTO	JUAN JOSÉ GUIJARRO BLASCO
INGENIERO DIRECTOR DEL CONTRATO	FRANCISCO ALMENDRES LÓPEZ

ESTUDIO DE IMPACTO AMBIENTAL